


Festgesetztes Überschwemmungsgebiet im Bereich der Stadt Ansbach mit Verordnung vom 21.12.2006

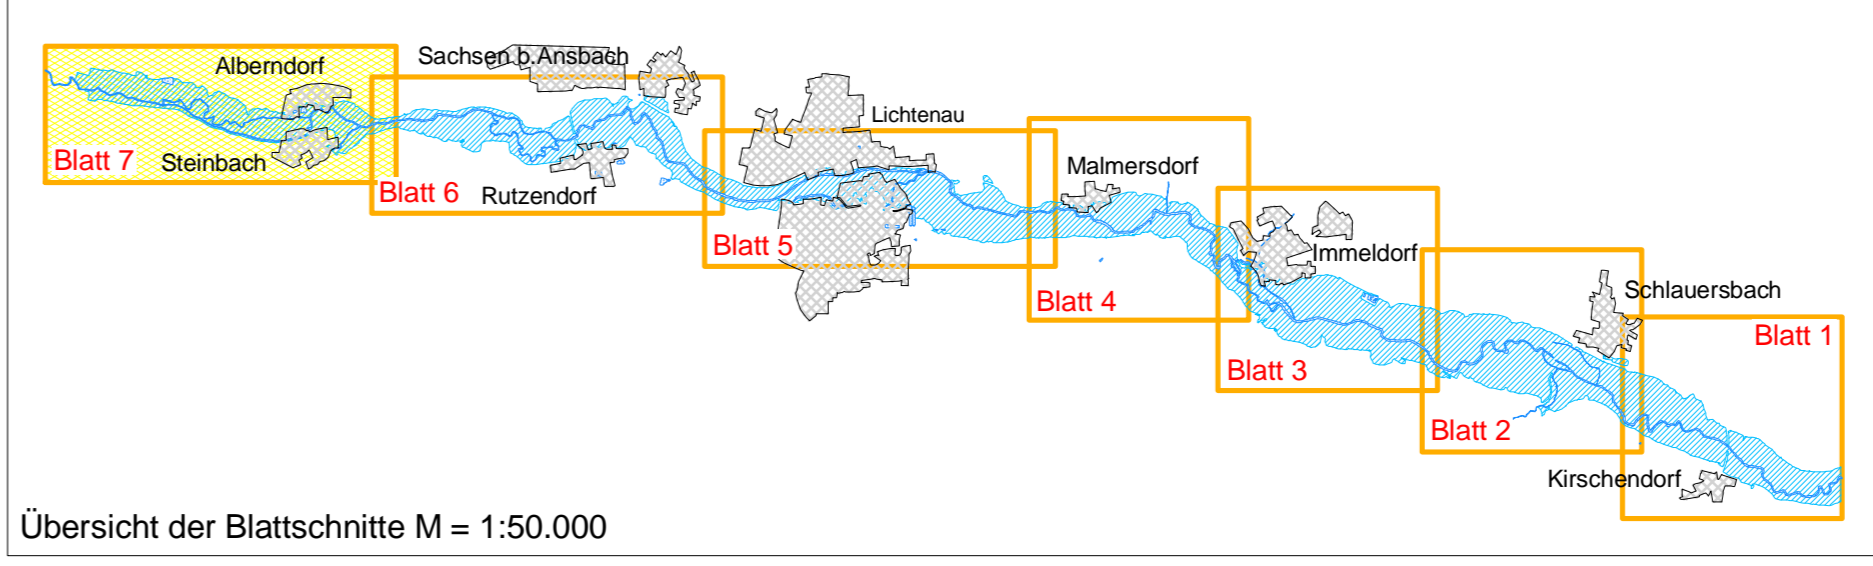

**Bauleitplanung (nachrichtlich: lt. Angaben der Reg. v. Mfr.)**  
**Legende Bauleitplanung**

|   |   |   |
|---|---|---|
| <p><b>Flächennutzungsplan</b></p> <p>Art der baulichen Nutzung</p> <ul style="list-style-type: none"> <li><span style="border: 1px solid black; border-radius: 50%; padding: 2px;">W</span> Wohnbauflächen</li> <li><span style="border: 1px solid black; border-radius: 50%; padding: 2px;">M</span> Gemischte Bauflächen</li> <li><span style="border: 1px solid black; border-radius: 50%; padding: 2px;">G</span> Gewerbliche Bauflächen</li> <li><span style="border: 1px solid black; border-radius: 50%; padding: 2px;">S</span> Sonderbauflächen</li> </ul> | <p><b>Qualifizierter Bebauungsplan</b></p> <ul style="list-style-type: none"> <li><span style="border: 1px solid black; border-radius: 50%; padding: 2px;">W</span> Wohnbauflächen</li> <li><span style="border: 1px solid black; border-radius: 50%; padding: 2px;">M</span> Gemischte Bauflächen</li> <li><span style="border: 1px solid black; border-radius: 50%; padding: 2px;">G</span> Gewerbliche Bauflächen</li> <li><span style="border: 1px solid black; border-radius: 50%; padding: 2px;">S</span> Sonderbauflächen</li> </ul> | <p>Einrichtungen und Anlagen zur Versorgung mit Gütern und Dienstleistungen des öffentlichen und privaten Bereichs, Flächen für den Gemeinbedarf, Flächen für Sport- und Spielanlagen</p> <ul style="list-style-type: none"> <li><span style="background-color: #ccccff; border: 1px solid black; display: inline-block; width: 10px; height: 10px;"></span> Flächen für Gemeinbedarf</li> </ul> <p>Flächen für Versorgungsanlagen, für die Abfallentsorgung und Abwasserbeseitigung sowie für Ablagerungen</p> <ul style="list-style-type: none"> <li><span style="background-color: #ffffcc; border: 1px solid black; display: inline-block; width: 10px; height: 10px;"></span> Flächen für Versorgungsanlagen, für die Abfallentsorgung und Abwasserbeseitigung sowie für Ablagerungen</li> <li><span style="border: 1px solid black; border-radius: 50%; padding: 2px;">A</span> Abwasser</li> <li><span style="background-color: #90ee90; border: 1px solid black; display: inline-block; width: 10px; height: 10px;"></span> Grünflächen</li> <li><span style="background-color: #cccccc; border: 1px solid black; display: inline-block; width: 10px; height: 10px;"></span> Grünflächen</li> </ul> <p>Sonstige Pflanzzeichen</p> <ul style="list-style-type: none"> <li><span style="border: 1px solid black; display: inline-block; width: 10px; height: 10px;"></span> Grenze des baulichen Geltungsbereiches des B-Planes</li> </ul> |
|---|---|---|

**Legende Überschwemmungsgebiet**

- Überschwemmungsgebiet Fränkische Rezat bei HQ 100
- ↔ 24,600 Flusskilometer
- ↔ 374,633 Wasserspiegelhöhe bei HQ 100 (m ü. NN)
- Fließgewässer
- Stillgewässer
- betroffene Hauptgebäude
- betroffene Nebengebäude
- Hauptgebäude
- Nebengebäude
- Flurstücksgrenze
- Gemarkungsgrenze
- Gemeindegrenze

Wasserwirtschaftsamt Ansbach

Gewässer II. Ordnung  
**Fränkische Rezat**  
 Ermittlung des Überschwemmungsgebietes



|                              |                                    |                                          |                       |
|------------------------------|------------------------------------|------------------------------------------|-----------------------|
| Vorhaben:                    | Fränkische Rezat, Gew. II. Ordnung | Anlage:                                  | 3                     |
| Vorhabensträger:             | Wasserwirtschaftsamt Ansbach       | Plan-Nr.:                                | 7                     |
| Landkreis:                   | Ansbach                            |                                          |                       |
| Gemeinde:                    | Sachsen b. Ansbach                 |                                          |                       |
| Gemarkung:                   | Alberndorf                         |                                          |                       |
| Maßstab:                     | 1 : 2500                           | <b>Lageplan</b>                          | Ausgabe vom           |
|                              |                                    | <b>Steinbach bis Stadtgrenze Ansbach</b> | Ersatz für            |
|                              |                                    | (Flusskilometer 48,400 bis 50,925)       | Ursprung              |
| Wasserwirtschaftsamt Ansbach |                                    | Datum/Name                               |                       |
| Entwurfsverfasser            |                                    | entw.                                    | Feb. 2011, Forstmeier |
| Datum                        | 25.03.2011                         | gez.                                     | Feb. 2011, Eli / Reif |
|                              |                                    | gepr.                                    | Feb. 2011, Fellendorf |

Daten der Bauleitplanung herausgegeben von der Regierung v. Mittelfranken mit Stand vom Januar 2011  
 Nachdruck oder Vervielfältigung, auch auszugsweise, nur mit Genehmigung des Herausgebers.